




Тип 1
Зона парковки

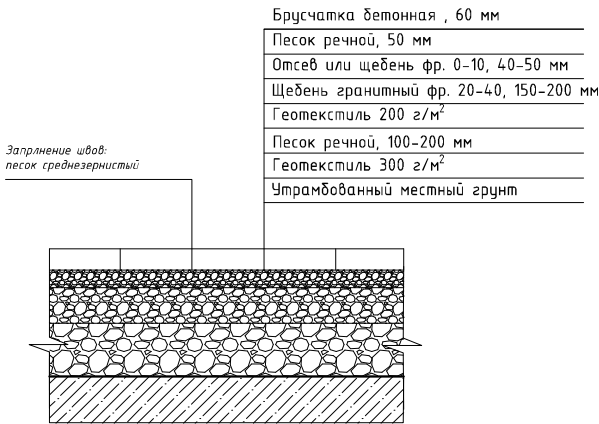


Тип 2
Дорожка из тротуарной плитки

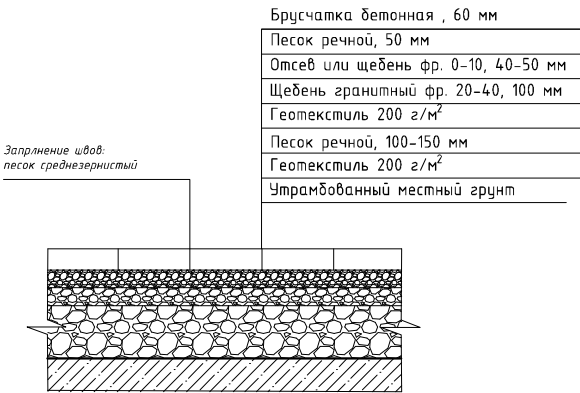


Тип 3
Устройство площадки с отсыпкой гравием
или крошкой мраморной

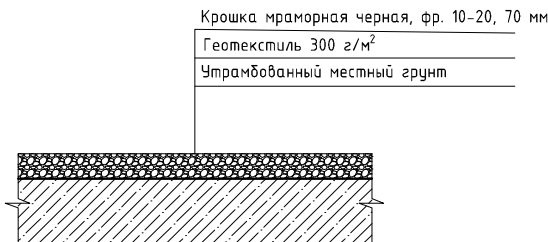

Тип 4, 5
Брусчатка из черного гранита Габбро колотая
Песчаник серо-зеленый форматный

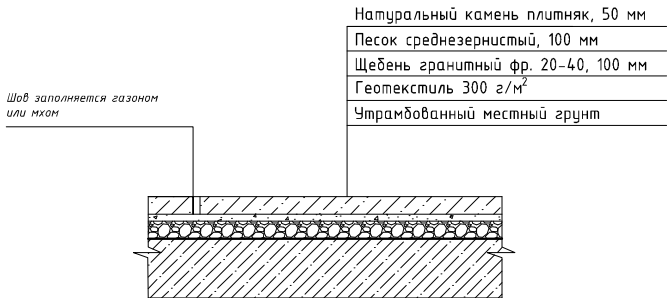


Тип 6, 7
Устройство газона

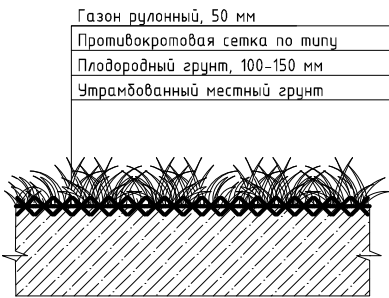


Тип 8
Участок под посадки



Газон - участок под посадки

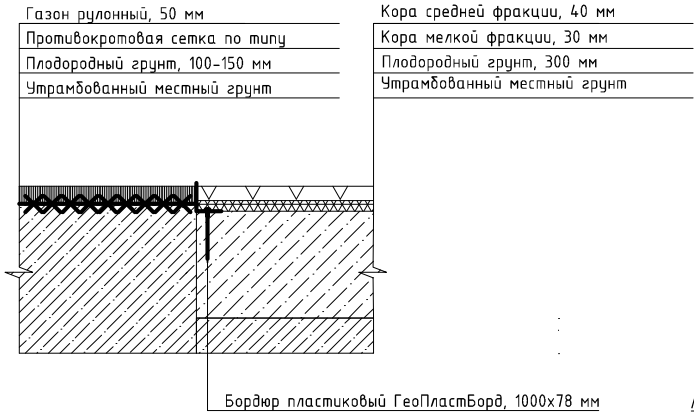

Мощение брусчаткой для парковки (Тип 1) -
Участок под посадку (Тип 8)

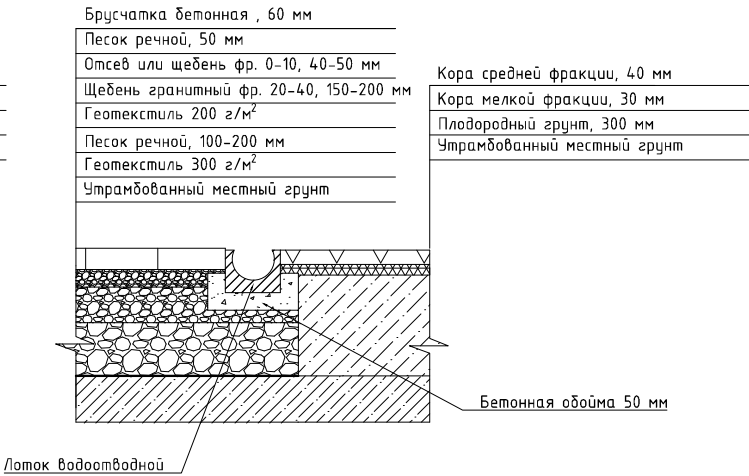

Инв. N подл.	Подп. и дата	Взам. инв. N

	ФИО	Подпись	Дата	Удмуртская Республика, ГО город Ижевск, город Ижевск, ул. Горнолыжная, уч. 8, кадастровый номер 18:00:00000:0000	Стадия	Лист	Листов
Разраб.	Городилова П.В.		07.25		P		
Заказчик							
Утверд.				Устройство покрытий	ДВОР & ДОМ ЛАНДШАФТ И СТРОИТЕЛЬСТВО		