


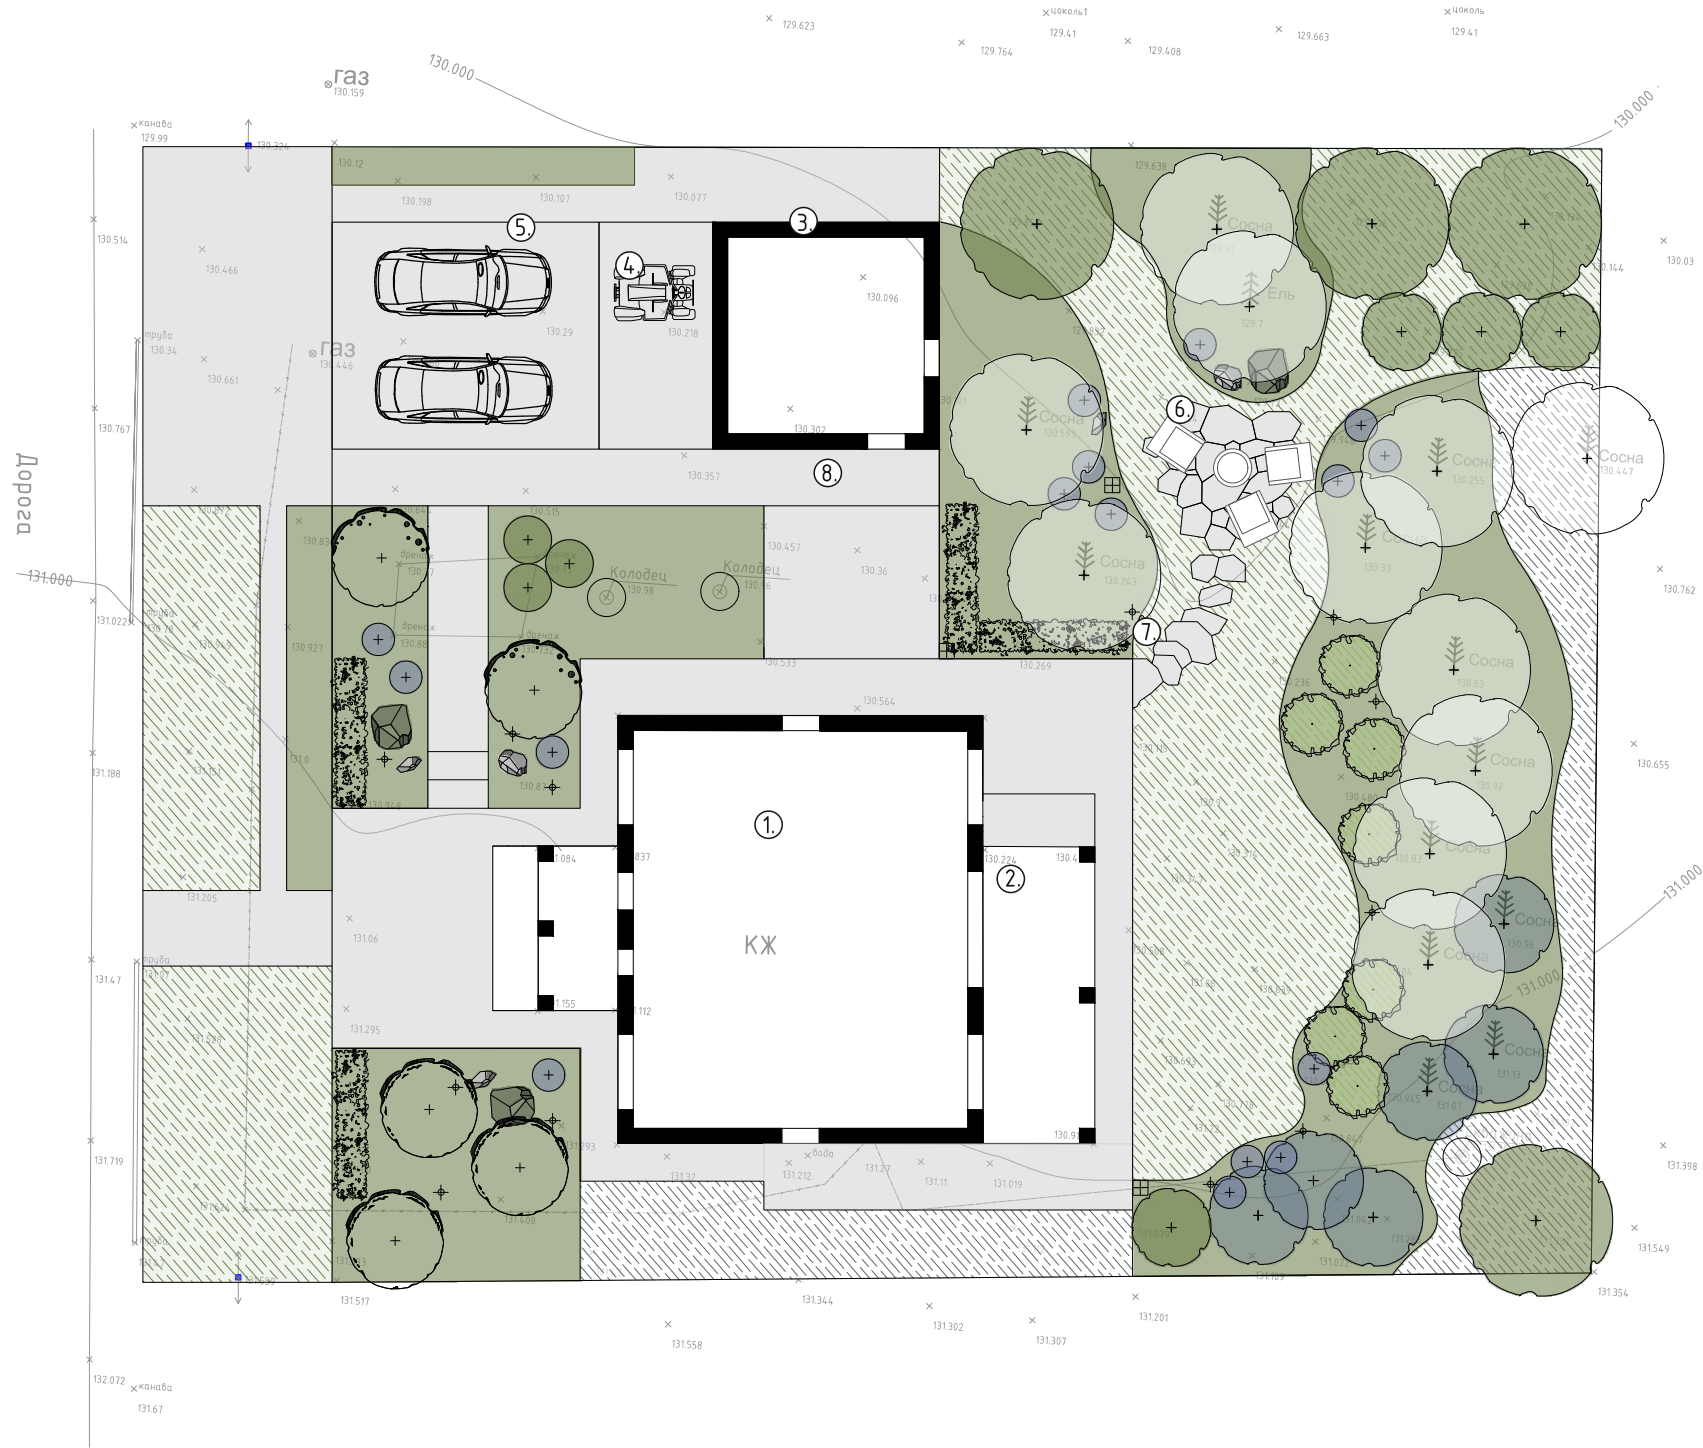

Дорога



ПЛАН ОРГАНИЗАЦИИ ТЕРРИТОРИИ

Экспликация зданий и сооружений:

1.	Жилой дом
2.	Терраса
3.	Баня
4.	Хозяйственный блок
5.	Навес для автомобиля

Экспликация функциональных зон:

6.	Костровая
7.	Лужайка
8.	Площадка

Условные обозначения:

	Цветник/Миксбордер
	Газон
	Мощение брусчатка «Старый город»
	Камень натуральный
	Щебень
	121.72 Существующие высотные отметки
	Существующие деревья
	Проектируемые деревья и кустарники
	Элементы освещения

Взам. инв. N

Подп. и дата

Инв. N подл.

0 1 5 10 20

	ФИО	Подпись	Дата
Разраб.	Городилова П.В.		07.25
Заказчик			
Утверд.			

Удмуртская Республика, ГО город Ижевск,
город Ижевск, ул. Горнолыжная, уч. 8,
кадастровый номер 18:00:00000:0000

План организации территории
М 1:200

Стадия	Лист	Листов
Р		

ДВОР & ДОМ
ЛАНДШАФТ И СТРОИТЕЛЬСТВО