


Инв. N подл.	Подп. и дата	Взам. инв. N

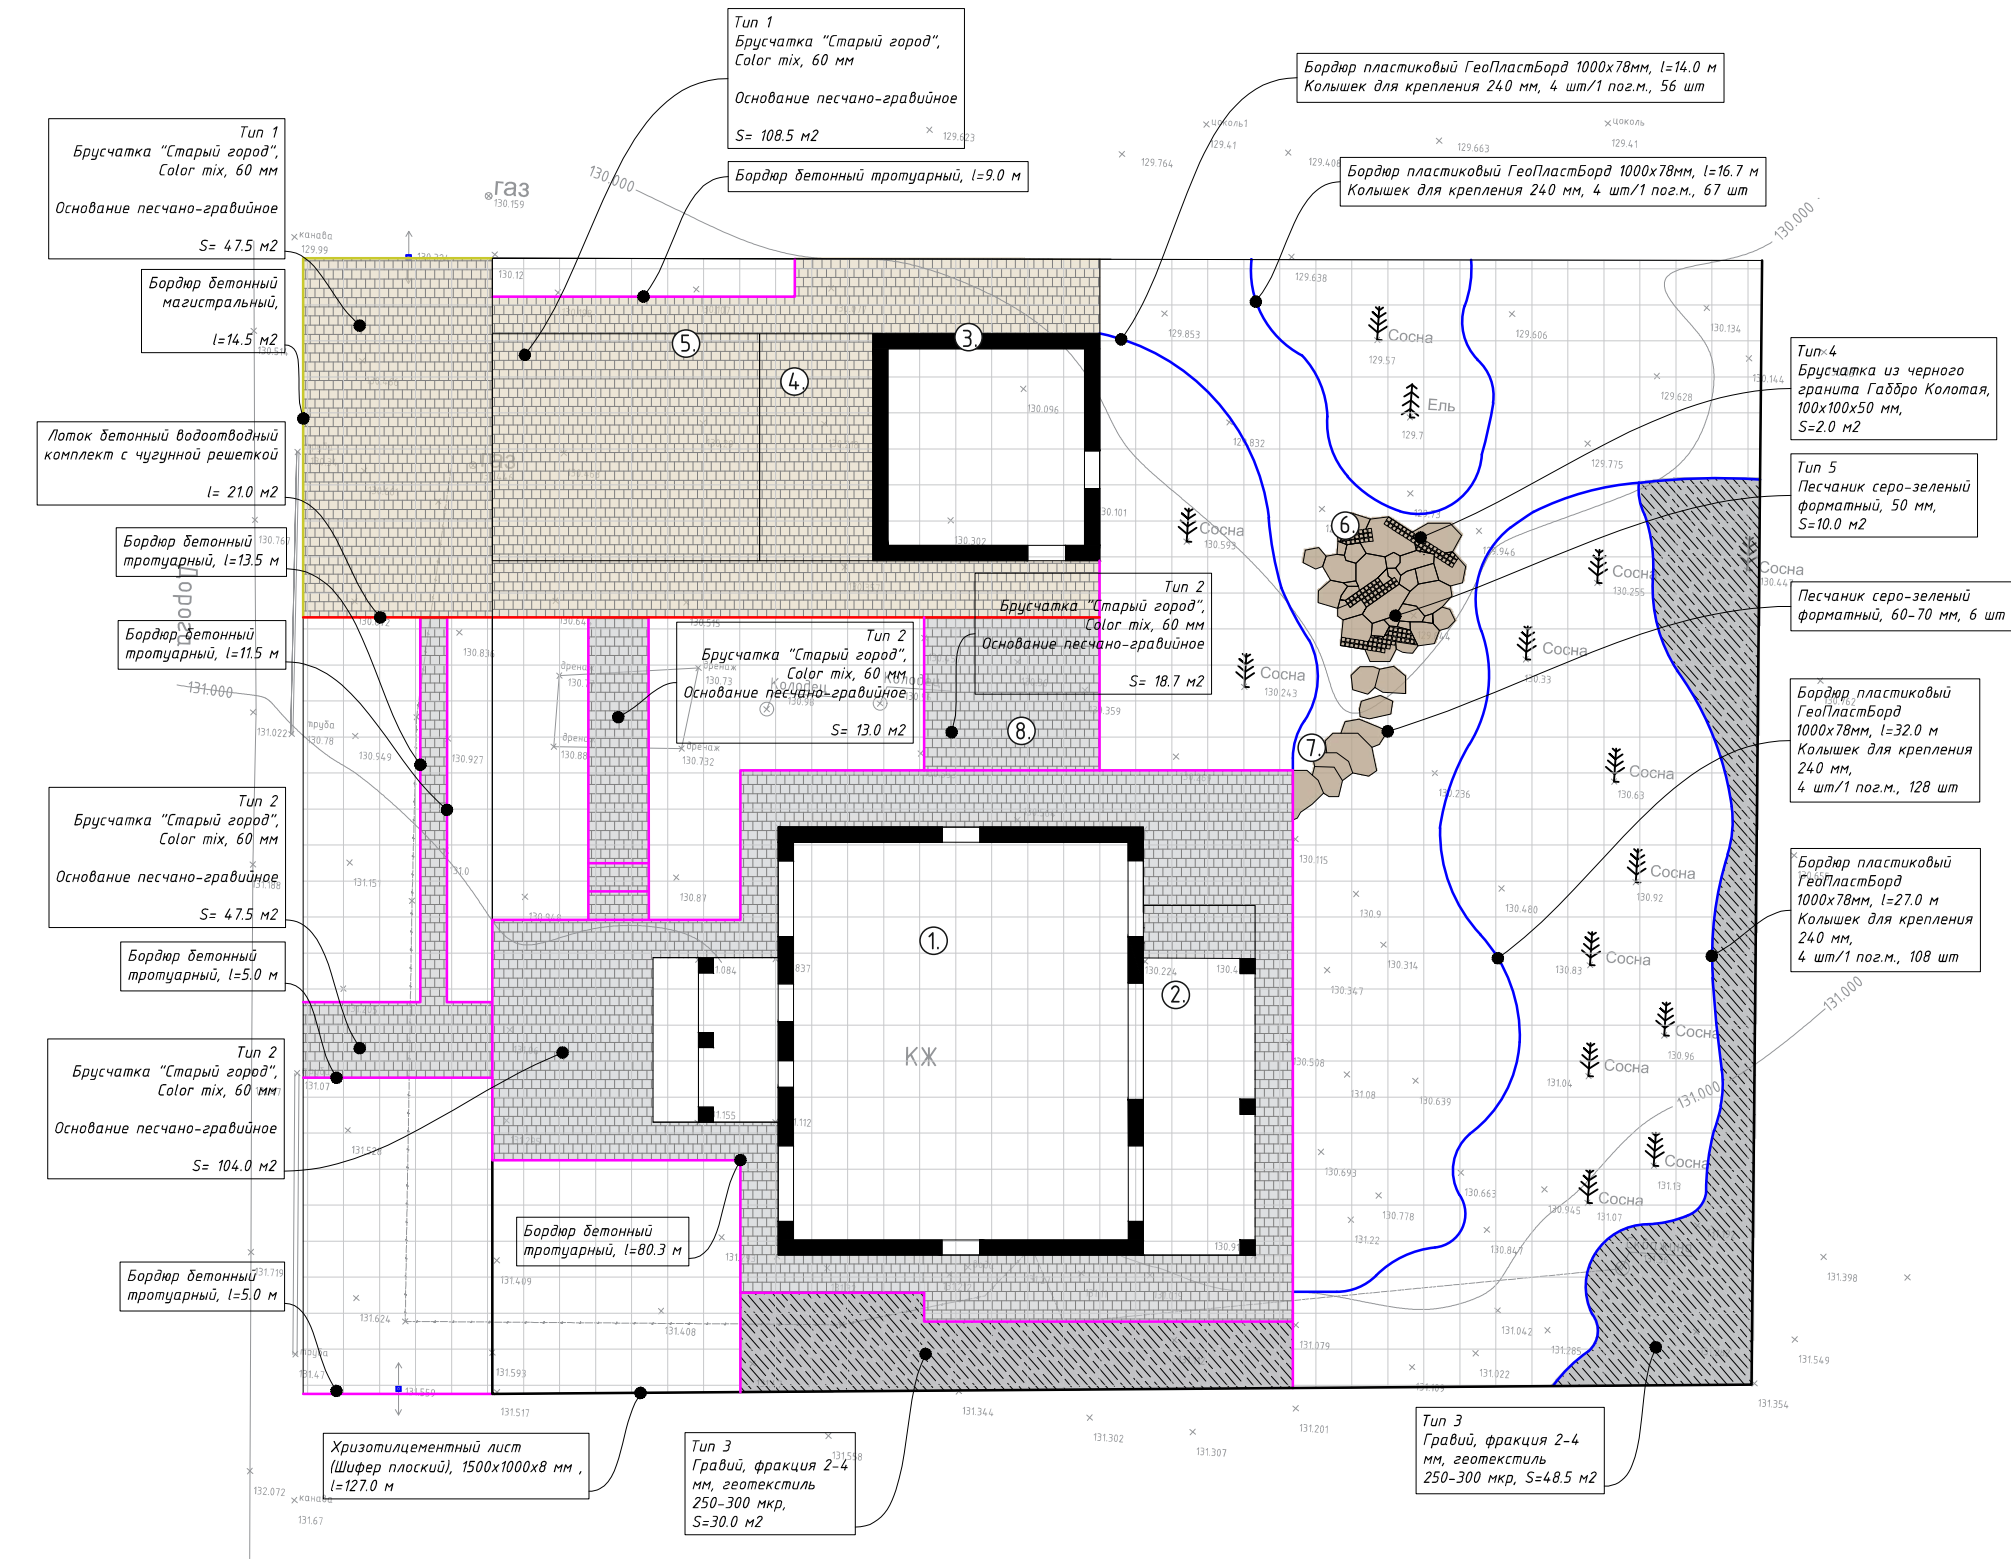

ПЛАН ТВЕРДЫХ ПОКРЫТИЙ

Экспликация зданий и сооружений:	
1.	Жилой дом
2.	Терраса
3.	Баня
4.	Хозяйственный блок
5.	Навес для автомобиля
Экспликация функциональных зон:	
6.	Костровая
7.	Лужайка
8.	Площадка
Условные обозначения:	
	Брусчатка «Старый город», Color mix, 60 мм, 156.0 м2. Тип 1
	Брусчатка «Старый город», Color mix, 60 мм, 183.2 м2. Тип 2
	Гравий или крошка Мраморная черная 10-20 мм, 78.5 м2. Тип 3
	Песчаник серо-зеленый форматный, 60-70 мм, 6 шт
	Брусчатка из черного гранита Габбро Колотая, 100х100х50 мм, S=2.0 м2
	Песчаник серо-зеленый форматный, 50 мм, 10 м2. Тип 5
	Бордюр бетонный тротуарный, 138.5 пог.м.
	Бордюр бетонный магистральный, 14.5 пог.м.
	Бордюр пластиковый ГеоПластБорд 1000х78 мм, 359.0 пог.м.

	ФИО	Подпись	Дата	Удмуртская Республика, ГО город Ижевск, город Ижевск, ул. Горнолыжная, уч. 8, кадастровый номер 18:00:00000:0000	Стадия	Лист	Листов
Разраб.	Городилова П.В.		07.25		Р		
Заказчик							
Утверд.							
				План твердых покрытий М 1:200	ДВОР & ДОМ ЛАНДШАФТ И СТРОИТЕЛЬСТВО		